


# RESEAU ELECTRIQUE INTERCONNECTE DE LA COTE D'IVOIRE

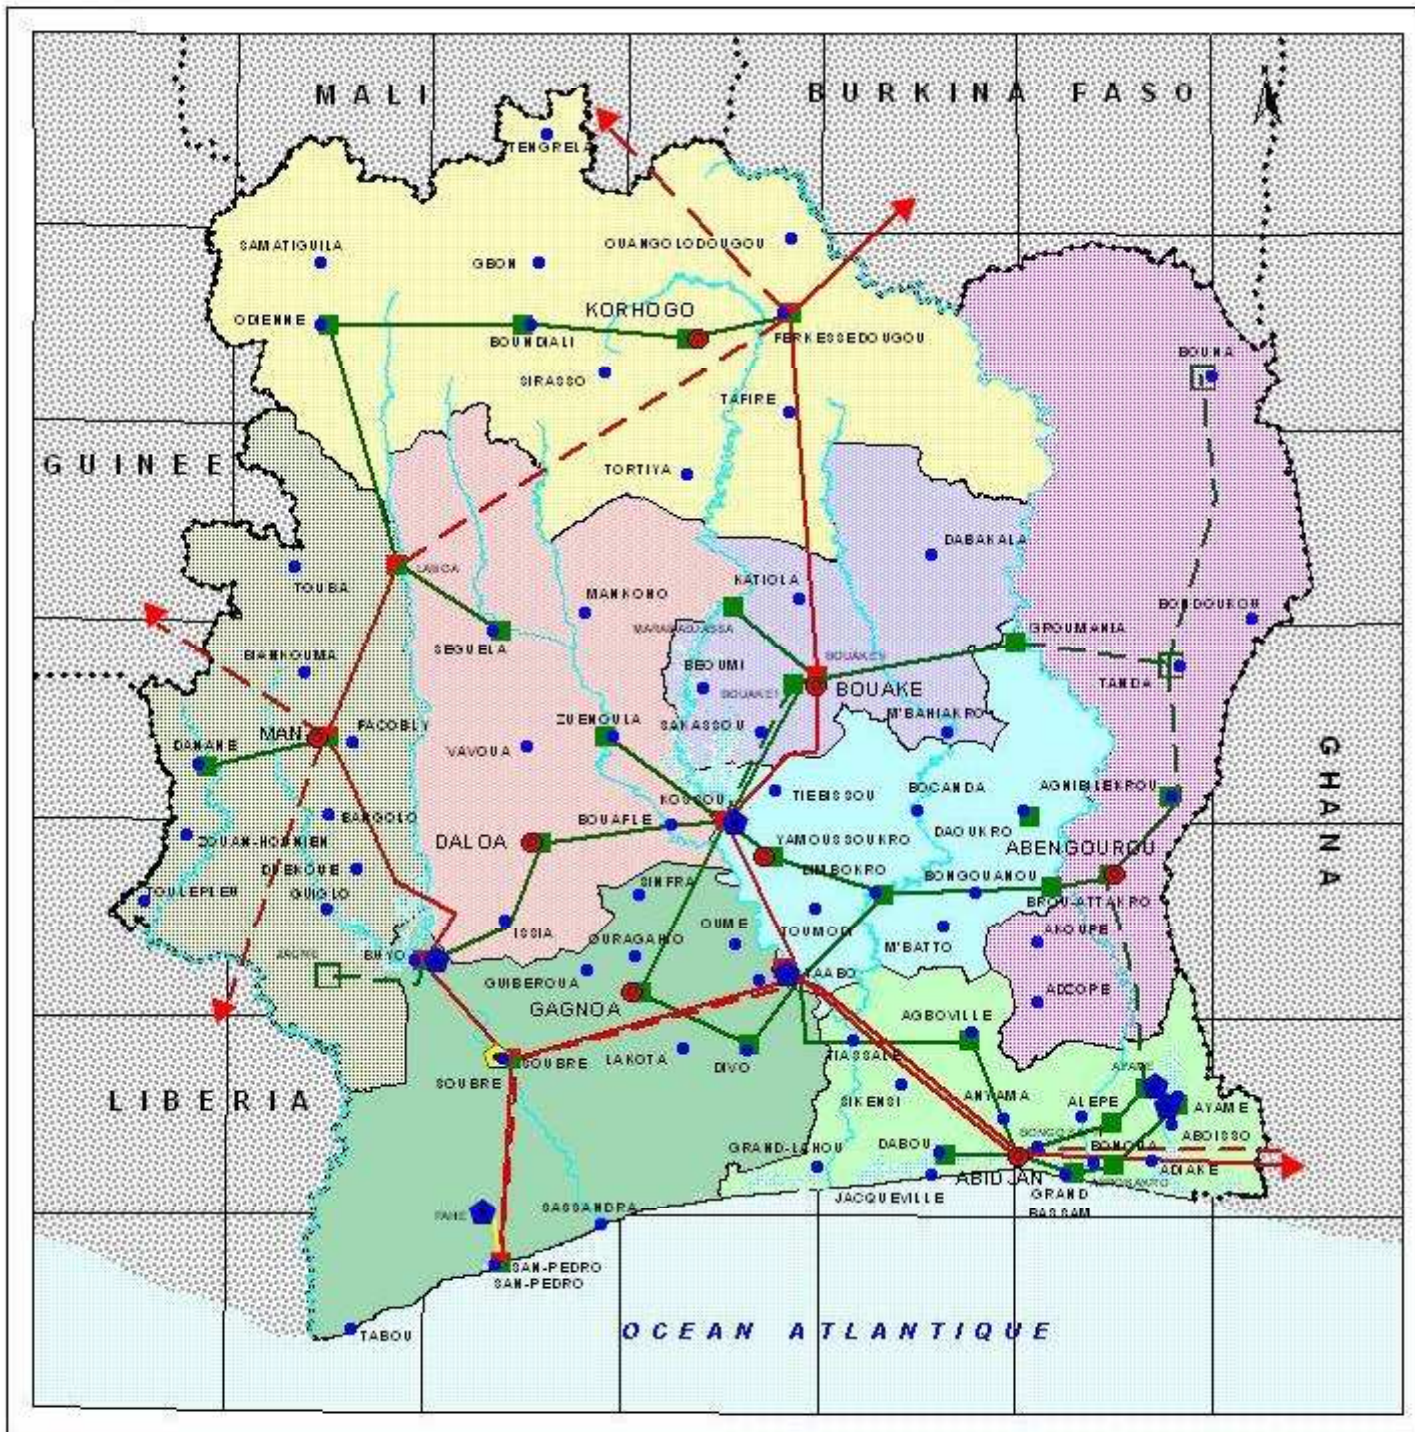

## LOCALITES

- Chef-lieu de Direction Régionale
- Chef-lieu d'Arrondissement

## LIMITES ADMINISTRATIVES

- ..... d'Etat
- de Direction Régionale C I E

Principaux fleuves

Plan d'eau

Mise à jour : 2007

## POSTES ET CENTRALES

- Poste 90/MT existant
- Poste 225/90/ MT existant
- Poste 90 MT en projet
- Centrale hydraulique
- Centrale hydraulique en projet

## LIGNES ELECTRIQUES

- Ligne 90 Kv existante
- Ligne 225 Kv existante
- Ligne 225 Kv en projet
- Ligne 90 Kv en projet
- Ligne 225 Kv en cours
- Ligne 90 Kv exploitée en 33 Kv

ECHELLE  
1 / 4 250 000

0 60 120 km

Source CIE